


1階床伏図 S=1/100

2階床伏図 S=1/100

凡例

○	1階柱
●	2階柱
◎	通し柱
—	火打金物

※ 横架材はスパン表
(横架材及び基礎のスパン表
:(財)日本住宅・木材技術セン
ター)により算出

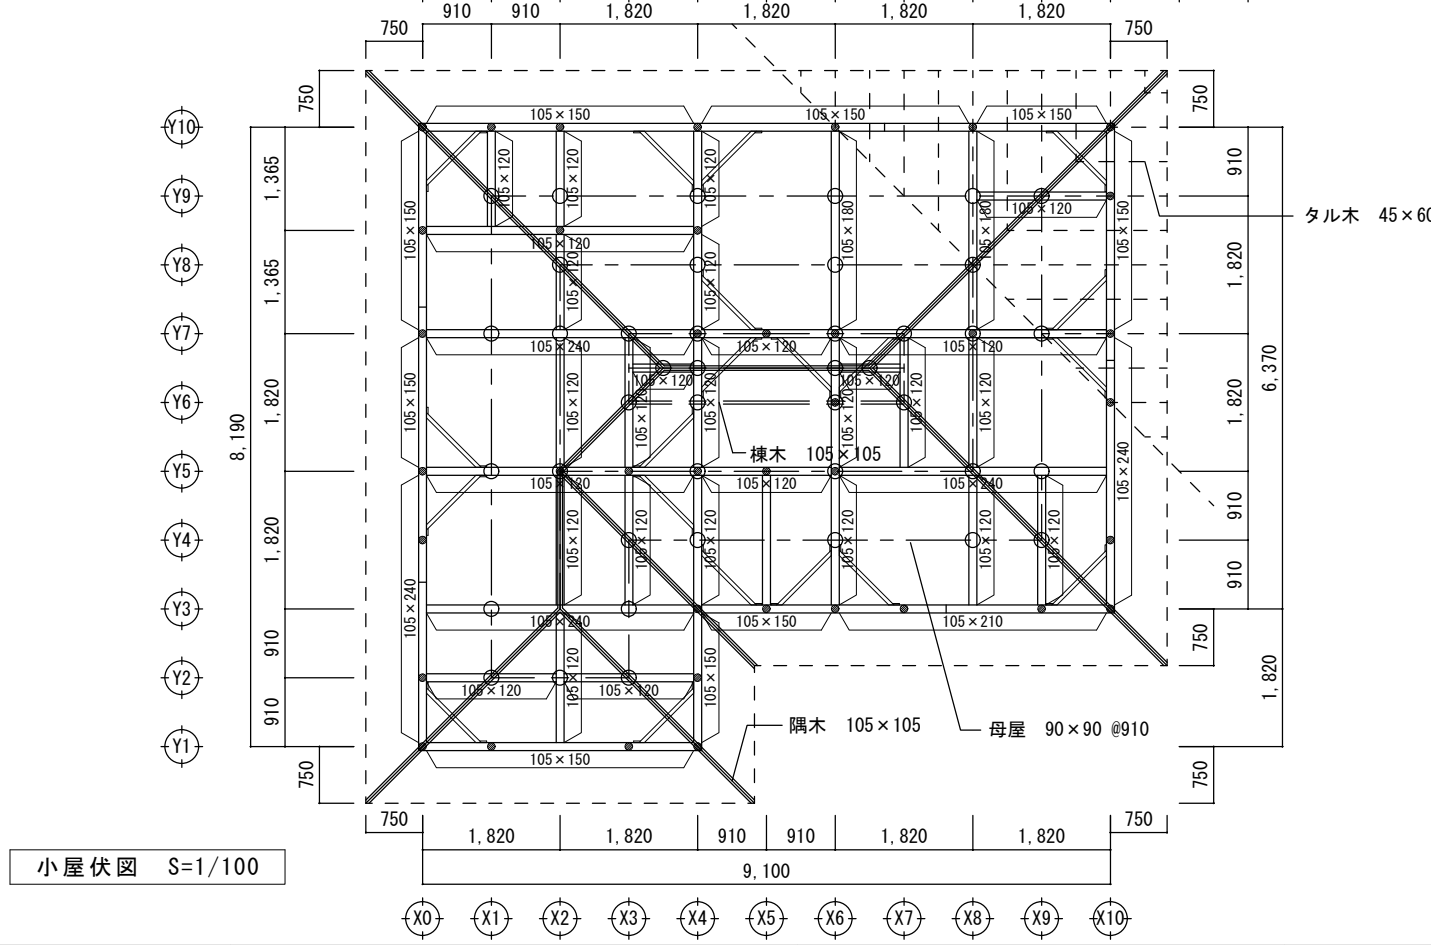

小屋伏図 S=1/100

