


1階Y方向	4.0倍	91×7.5	682 cm
	2.0倍	91×6.5	591 cm


1階耐力壁線図 S:1/100	1階X方向	4.0倍	91×13	1183 cm
		2.0倍	91×5	455 cm

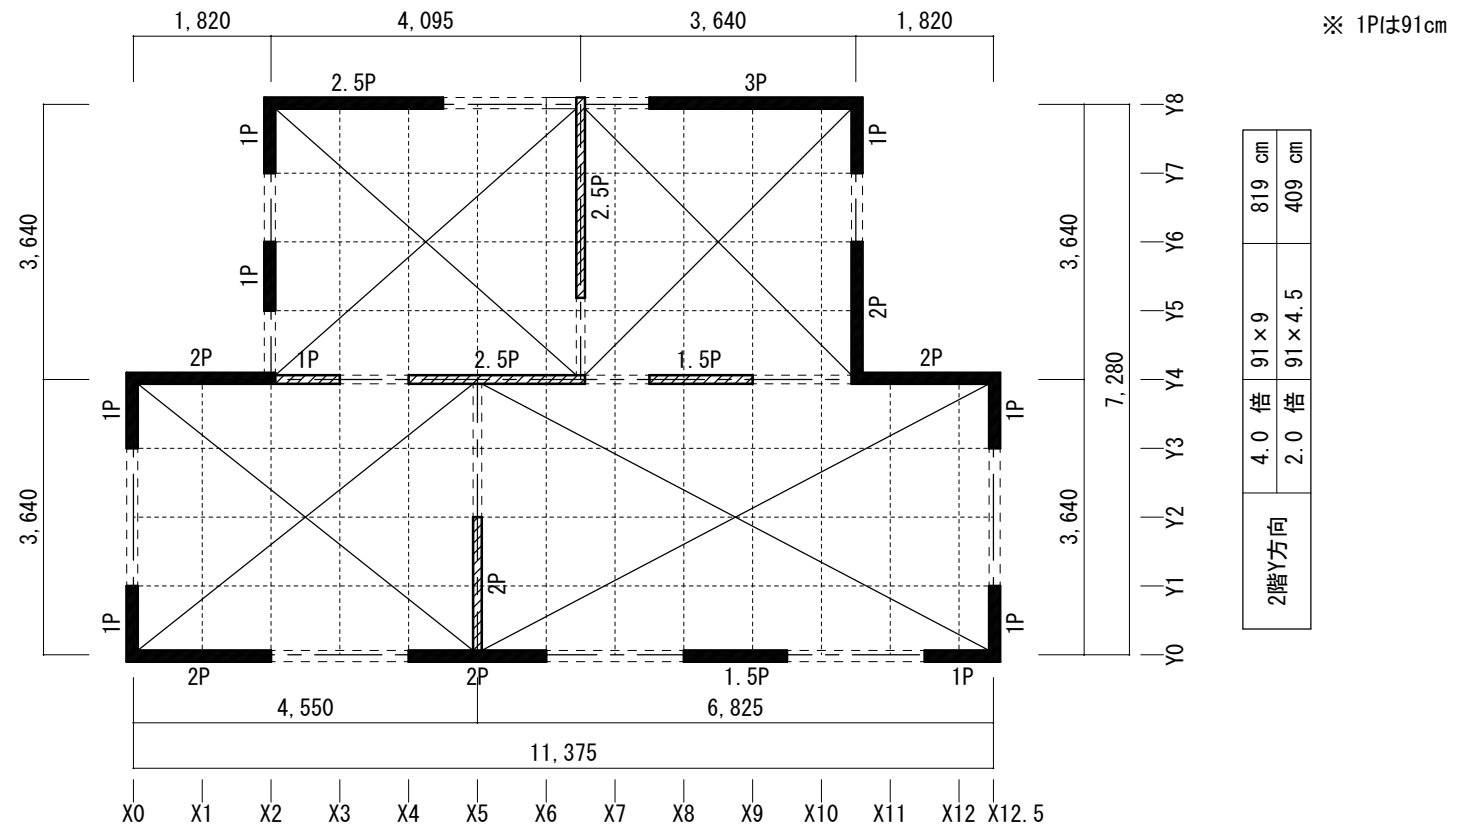


2階Y方向	4.0倍	91×9	819 cm
	2.0倍	91×4.5	409 cm

2階耐力壁線図 S:1/100	2階X方向	4.0倍	91×16	1456 cm
		2.0倍	91×5	455 cm


凡例	壁倍率	壁仕様	釘打ち仕様
	4.0倍	外：構造用合板 2級 厚9mm(3倍) 内：せっこうボード 厚12.5mm(1倍)	外周部：CN50 @100 中間部：CN50 @200
	2.0倍	せっこうボード 厚12.5mm(1倍) 両面	外周部：GNF40 @100 中間部：GNF40 @200

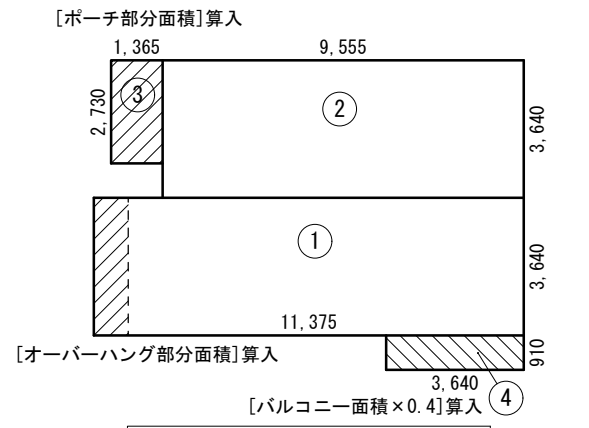

1階壁量計算用床面積求積表		面積
①	11.375×3.64	41.405
②	9.555×3.64	34.7802
③	1.365×2.73	3.72645
④	3.64×0.91×0.4	1.32496
合計		81.23661
1階壁量計算用床面積		81.24 m ²

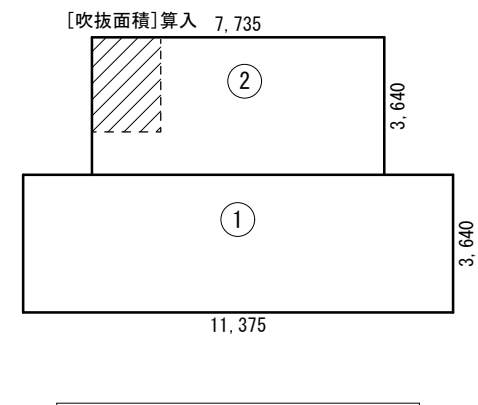


2階壁量計算用床面積求積表		面積
①	11.375×3.64	41.405
②	7.735×3.64	28.1554
合計		69.5604
2階壁量計算用床面積		69.57 m ²

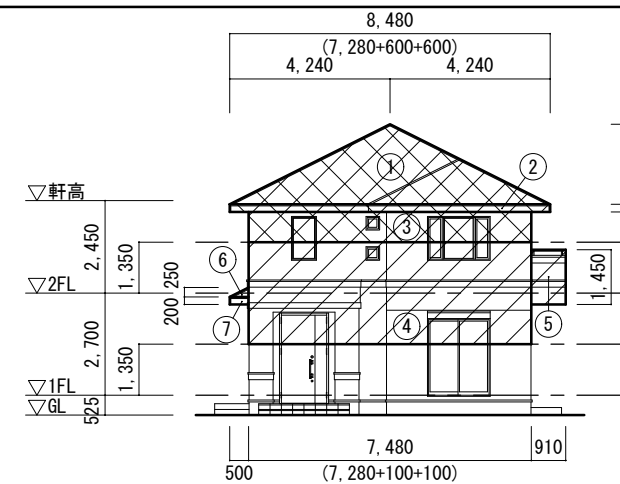

X方向2階見付面積求積表		面積
①	8.48×2.12×1/2	8.9888
②	8.48×0.2	1.696
③	7.48×0.8	5.984
合計		16.6688
X方向2階見付面積		16.67 m ²

X方向1階見付面積求積表		面積
1~3		16.6688
④	7.48×2.7	20.196
⑤	0.91×1.45	1.3195
⑥	0.5×0.25×1/2	0.0625
⑦	0.5×0.2	0.1
合計		38.3468
X方向1階見付面積		38.35 m ²

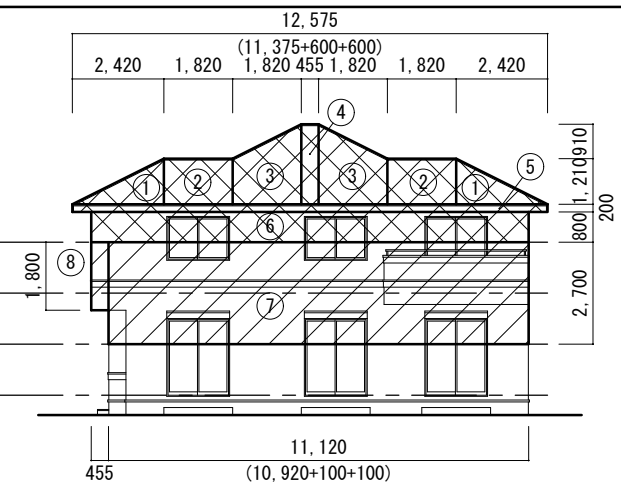

Y方向2階見付面積求積表		面積
①	2.42×1.21×1/2×2	2.9282
②	1.82×1.21×2	4.4044
③	(1.21+2.12)×1.82×1/2×2	6.0606
④	0.455×2.12	0.9646
⑤	12.575×0.2	2.515
⑥	11.575×0.8	9.26
合計		26.1328
Y方向2階見付面積		26.14 m ²

Y方向1階見付面積求積表		面積
1~6		26.1328
⑦	11.12×2.7	30.024
⑧	0.455×1.8	0.819
合計		56.9758
Y方向1階見付面積		56.98 m ²