




計画概要

工事名称	〇〇様邸 新築工事	
建築主	住所	●●県●●市◎◎1-2-3
	氏名	〇〇 〇〇 様
敷地概要	地名地番	●●県●●市◎◎1-2-3
	住居表示	●●県●●市◎◎1-2-3
	敷地面積	318.24 m ²
	都市計画区域	市街化区域
	用途地域	第2種低層住居専用地域
	防火地域	指定なし
	指定建ぺい率	60%
	指定容積率	160%
	高さ制限	10m
	高度地区	
	日影規制	
	外壁の後退	なし
	風致地区	指定なし
	その他の指定	なし
建築概要	地域区分	6地域
	構造	木造在来軸組工法
	階数	地上2階 地下0階
	最高の高さ	8.440m
	軒高	6.320m
	建築面積	82.81m ²
	床面積	
	1階床面積	78.67m ²
	2階床面積	56.31m ²
	延べ床面積	134.98m ²
	容積対象床面積	134.98m ²
公的融資	なし	
予定工期	〇〇〇〇年〇〇月~〇〇〇〇年〇〇月	

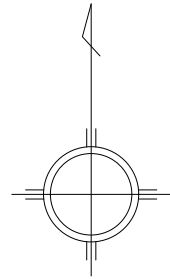

(省略)

案内図

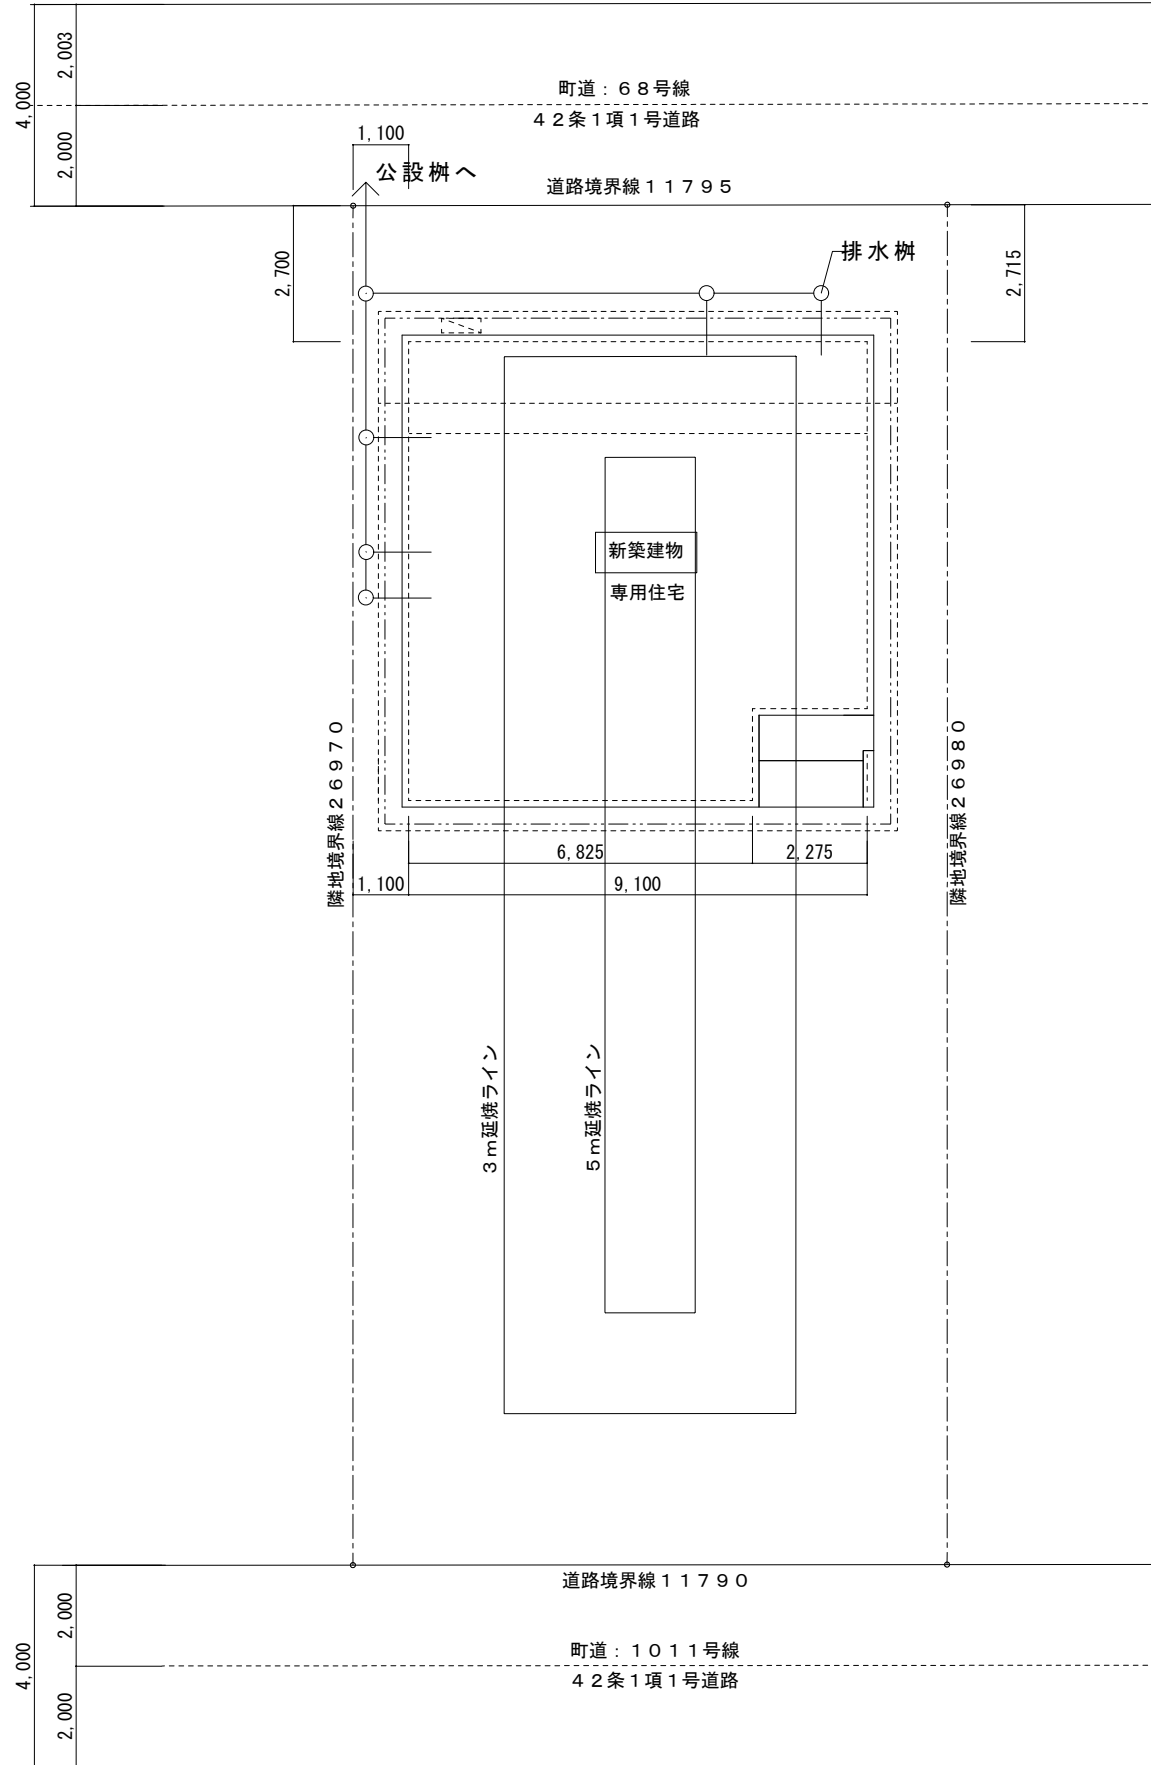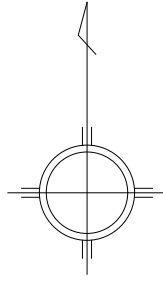

配置図 S=1/150

□ 摘要 (

株式会社 ●●建設

一級建築士事務所 △△県知事登録 第▲▲▲▲▲号
建設業許可 △△県知事登録 第▲▲▲▲▲号

一級建築士 大臣登録第▲▲▲▲号 氏名 印

PROJECT



〇〇様邸 新築工事

TITLE
計画概要・案内・配置図

DATE

SCALE * 1

<凡例>

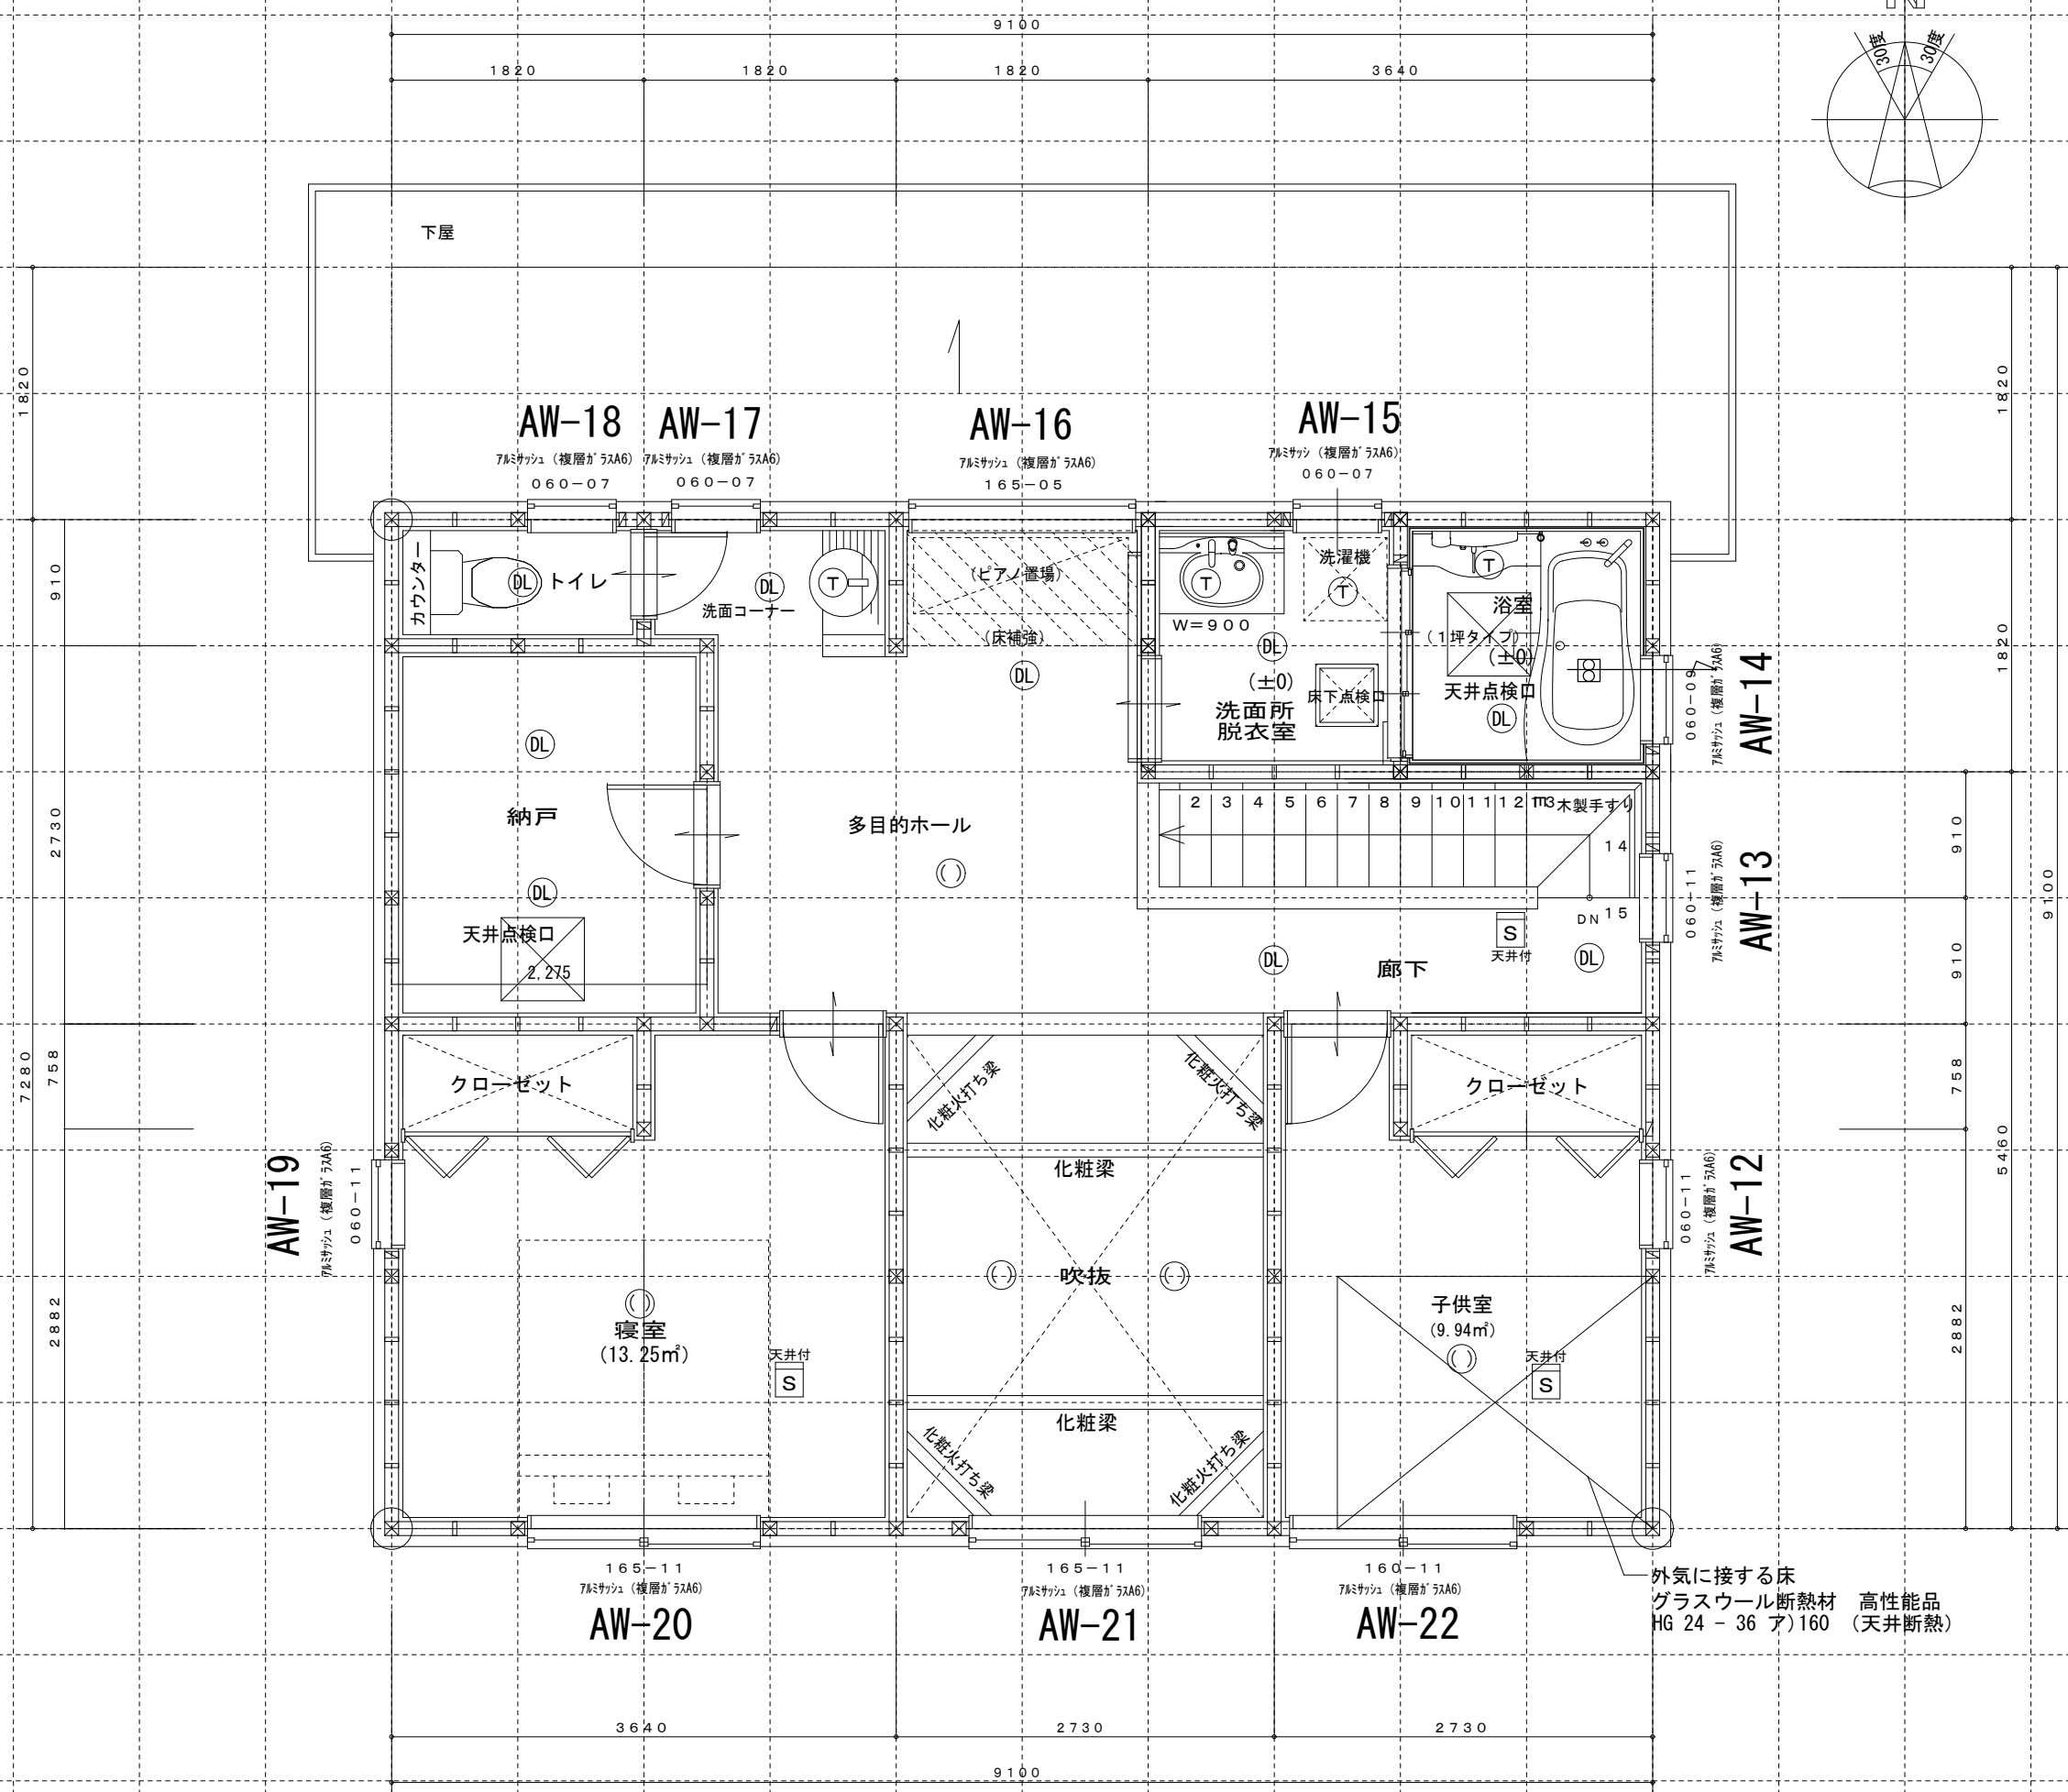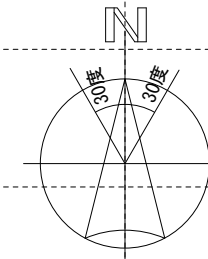

株式会社 ●●建設

一級建築士事務所 △△県知事登録 第▲▲▲▲号
建設業許可 △△県知事登録 第▲▲▲▲号

一級建築士 大臣登録第▲▲▲▲号 氏名 印

PROJECT

〇〇様邸 新築工事

TITLE

2階 平面図

DATE


SCALE

1/50

No.


5

□摘要 (

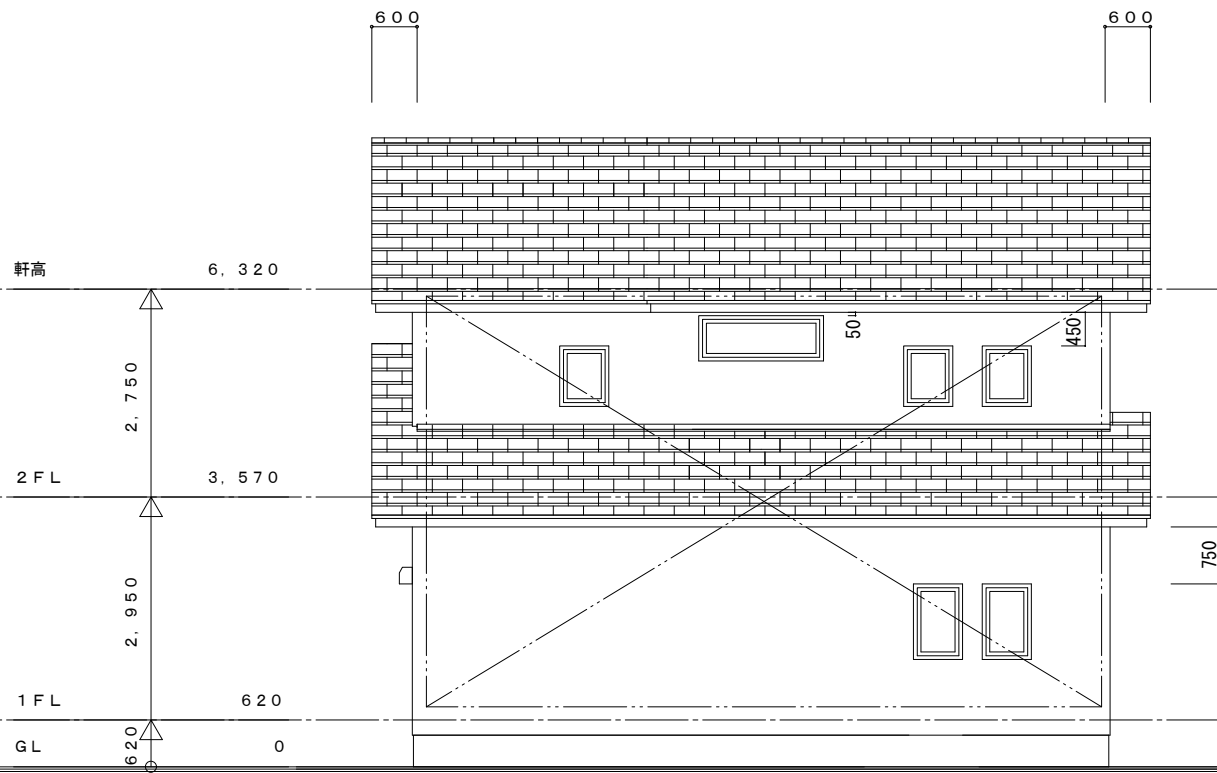

北立面図 1/100

$9.1 \times (2.4 + 0.55 + 2.4) = 48.685$

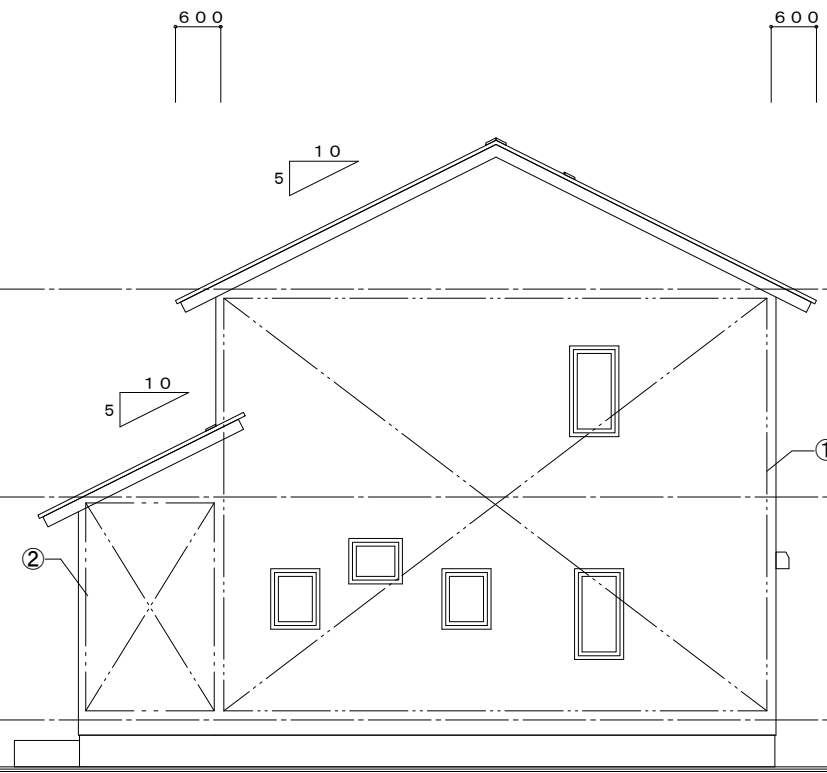

西立面図 1/100

① $7.28 \times (2.4 + 0.55 + 2.4) = 38.948$
 ② $1.82 \times 2.4 = 4.368$
 ①+② $38.948 + 4.368 = 43.316$

株式会社 ●●建設

一級建築士事務所 △△県知事登録 第▲▲▲▲号
建設業許可 △△県知事登録 第▲▲▲▲号

一級建築士 大臣登録第▲▲▲▲号 氏名 印

PROJECT	
〇〇様邸 新築工事	
TITLE	
立面図②	
DATE	
SCALE	No.
1/100	7

