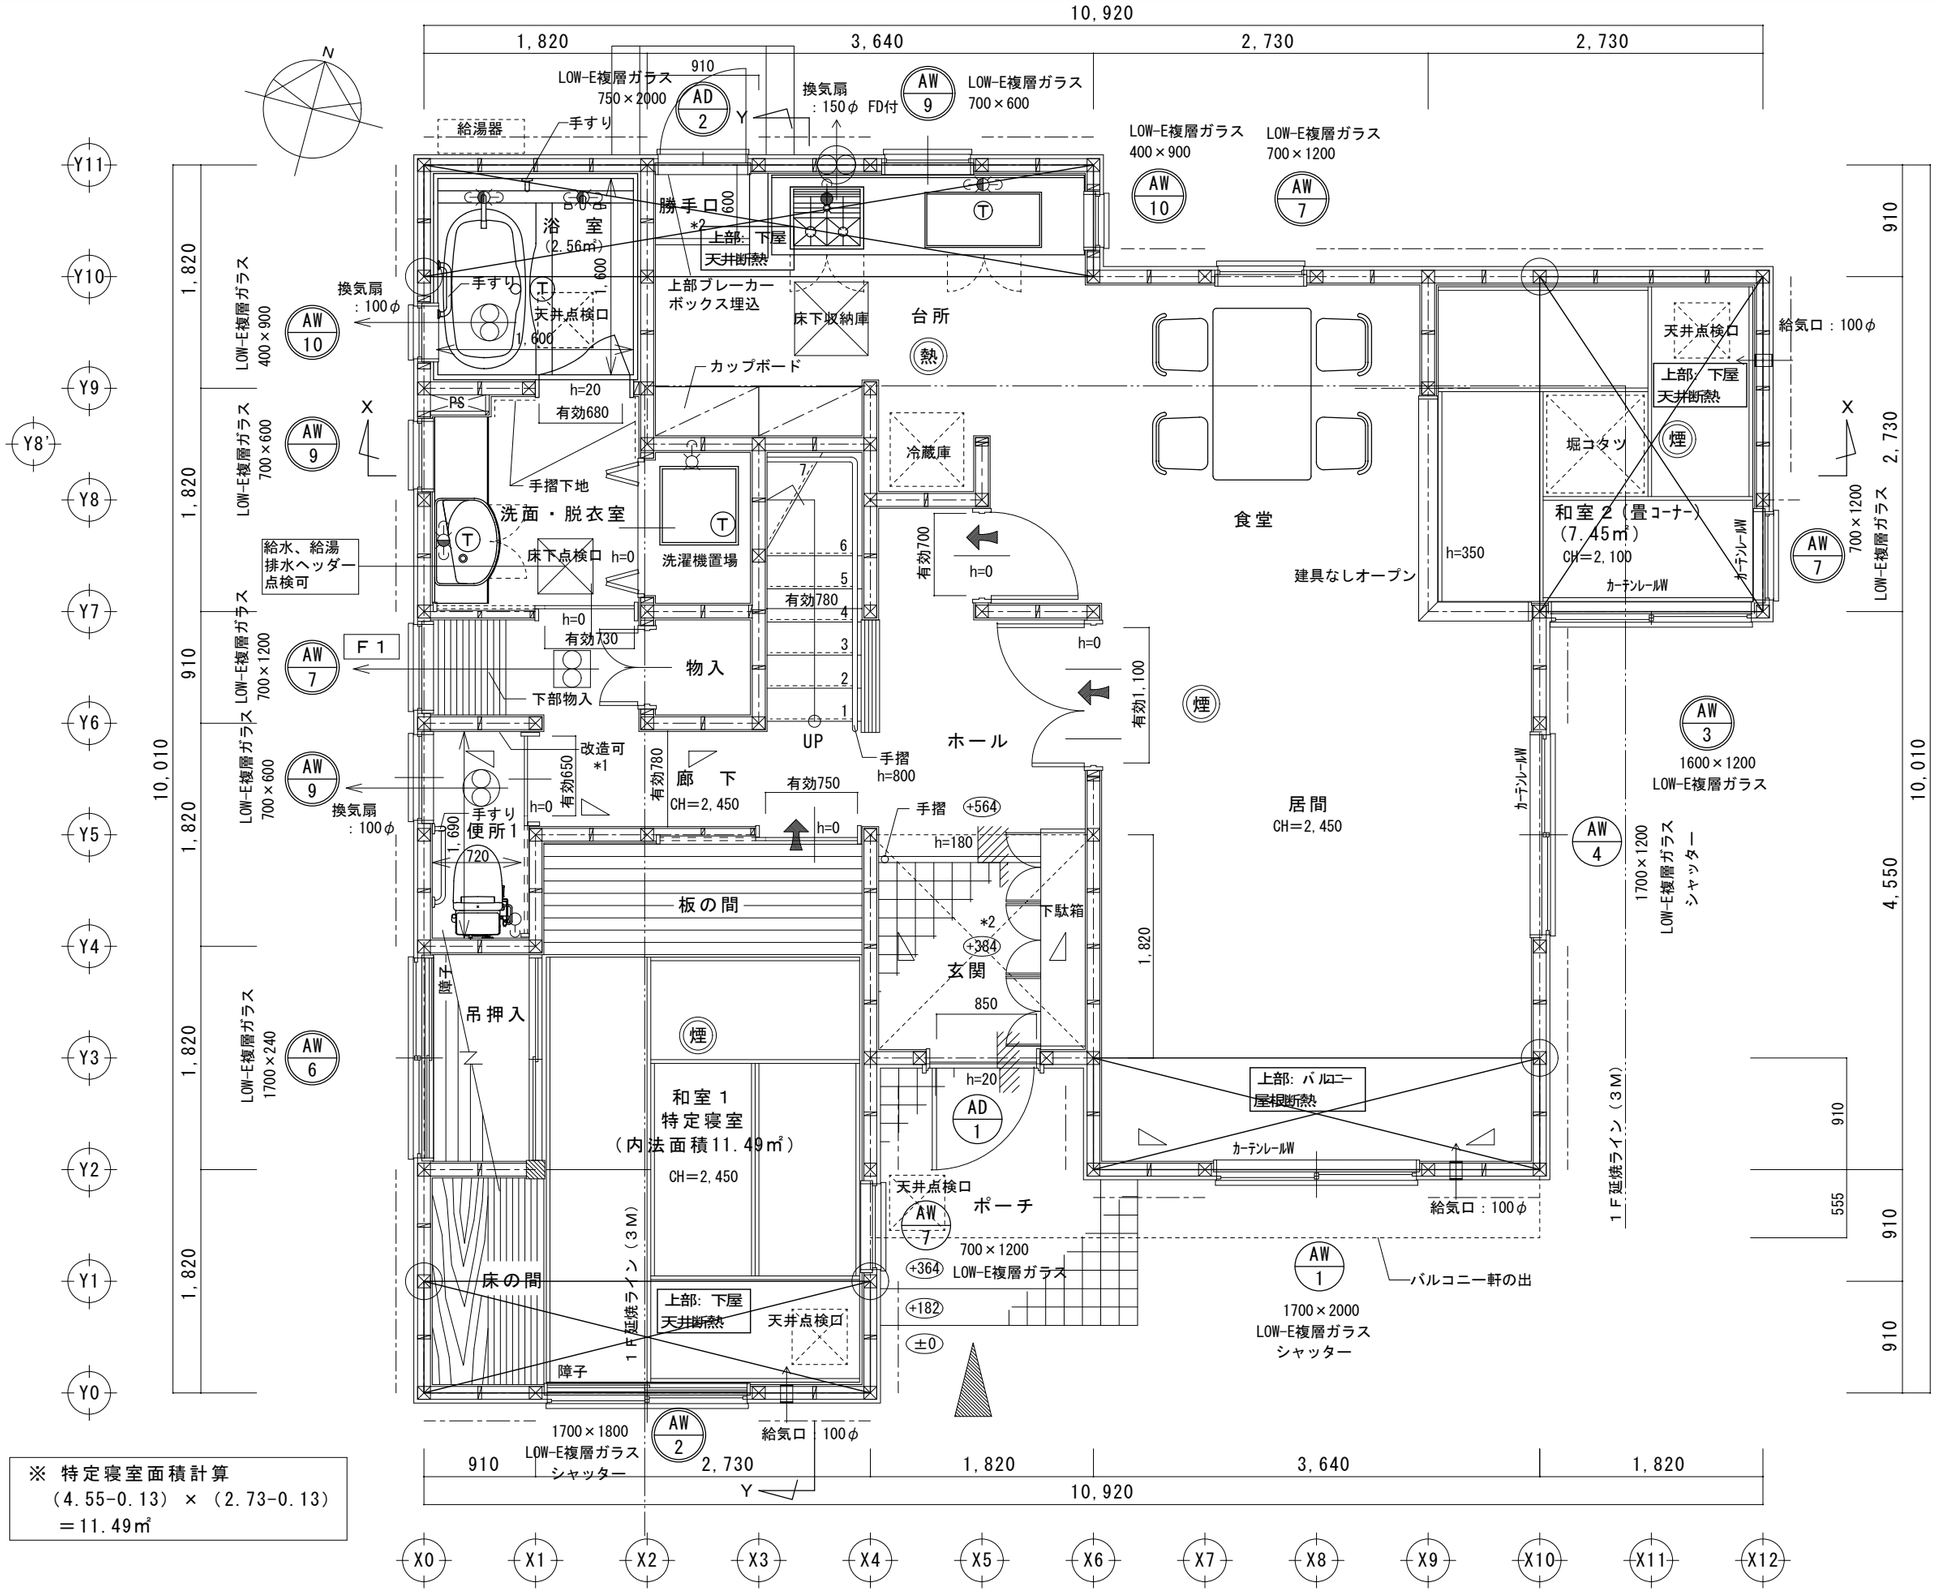

凡　例	
	主要な出入口
AW 1	防火設備(法2条第9号の2ロ)
煙	住宅用火災警報器(煙感知式)
熱	住宅用火災警報器(熱感知式)
	換気扇 台　所：150φ FD付 その他：100φ
	給気口：100φ
	換気扇（令20条の8による）
F1 / F2	24時間換気扇記号
	換気経路(アンダーカット)
h=0	床段差寸法
	給水栓
	湯水混合水栓
Ⓣ	トラップ
	ガス取出口
	通し柱
	筋かい　(90×45)
	構造用合板　9mm

階段(15段)	W造
有効幅	780 mm
けあげ	193.33 mm
踏み面	260 mm
けこみ	20 mm
手摺設置	100 mm以内
手摺高さ	段鼻より800mm

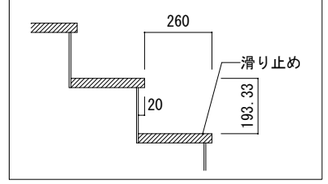

＊1 軽微な改造により有効750mm以上確保可能な開口
＊2 ＵＢ床下部は断熱構造とする

※ 特定寝室面積計算
(4.55−0.13) × (2.73−0.13)
＝11.49㎡

日本　太郎邸　新築工事

1階平面図　S=1/50

(株)　X・Y・Z 設計工房
一級建築士　大臣登録○○○○号　江戸　次郎
一級建築士事務所　東京都知事登録○○○○号

NO. 5