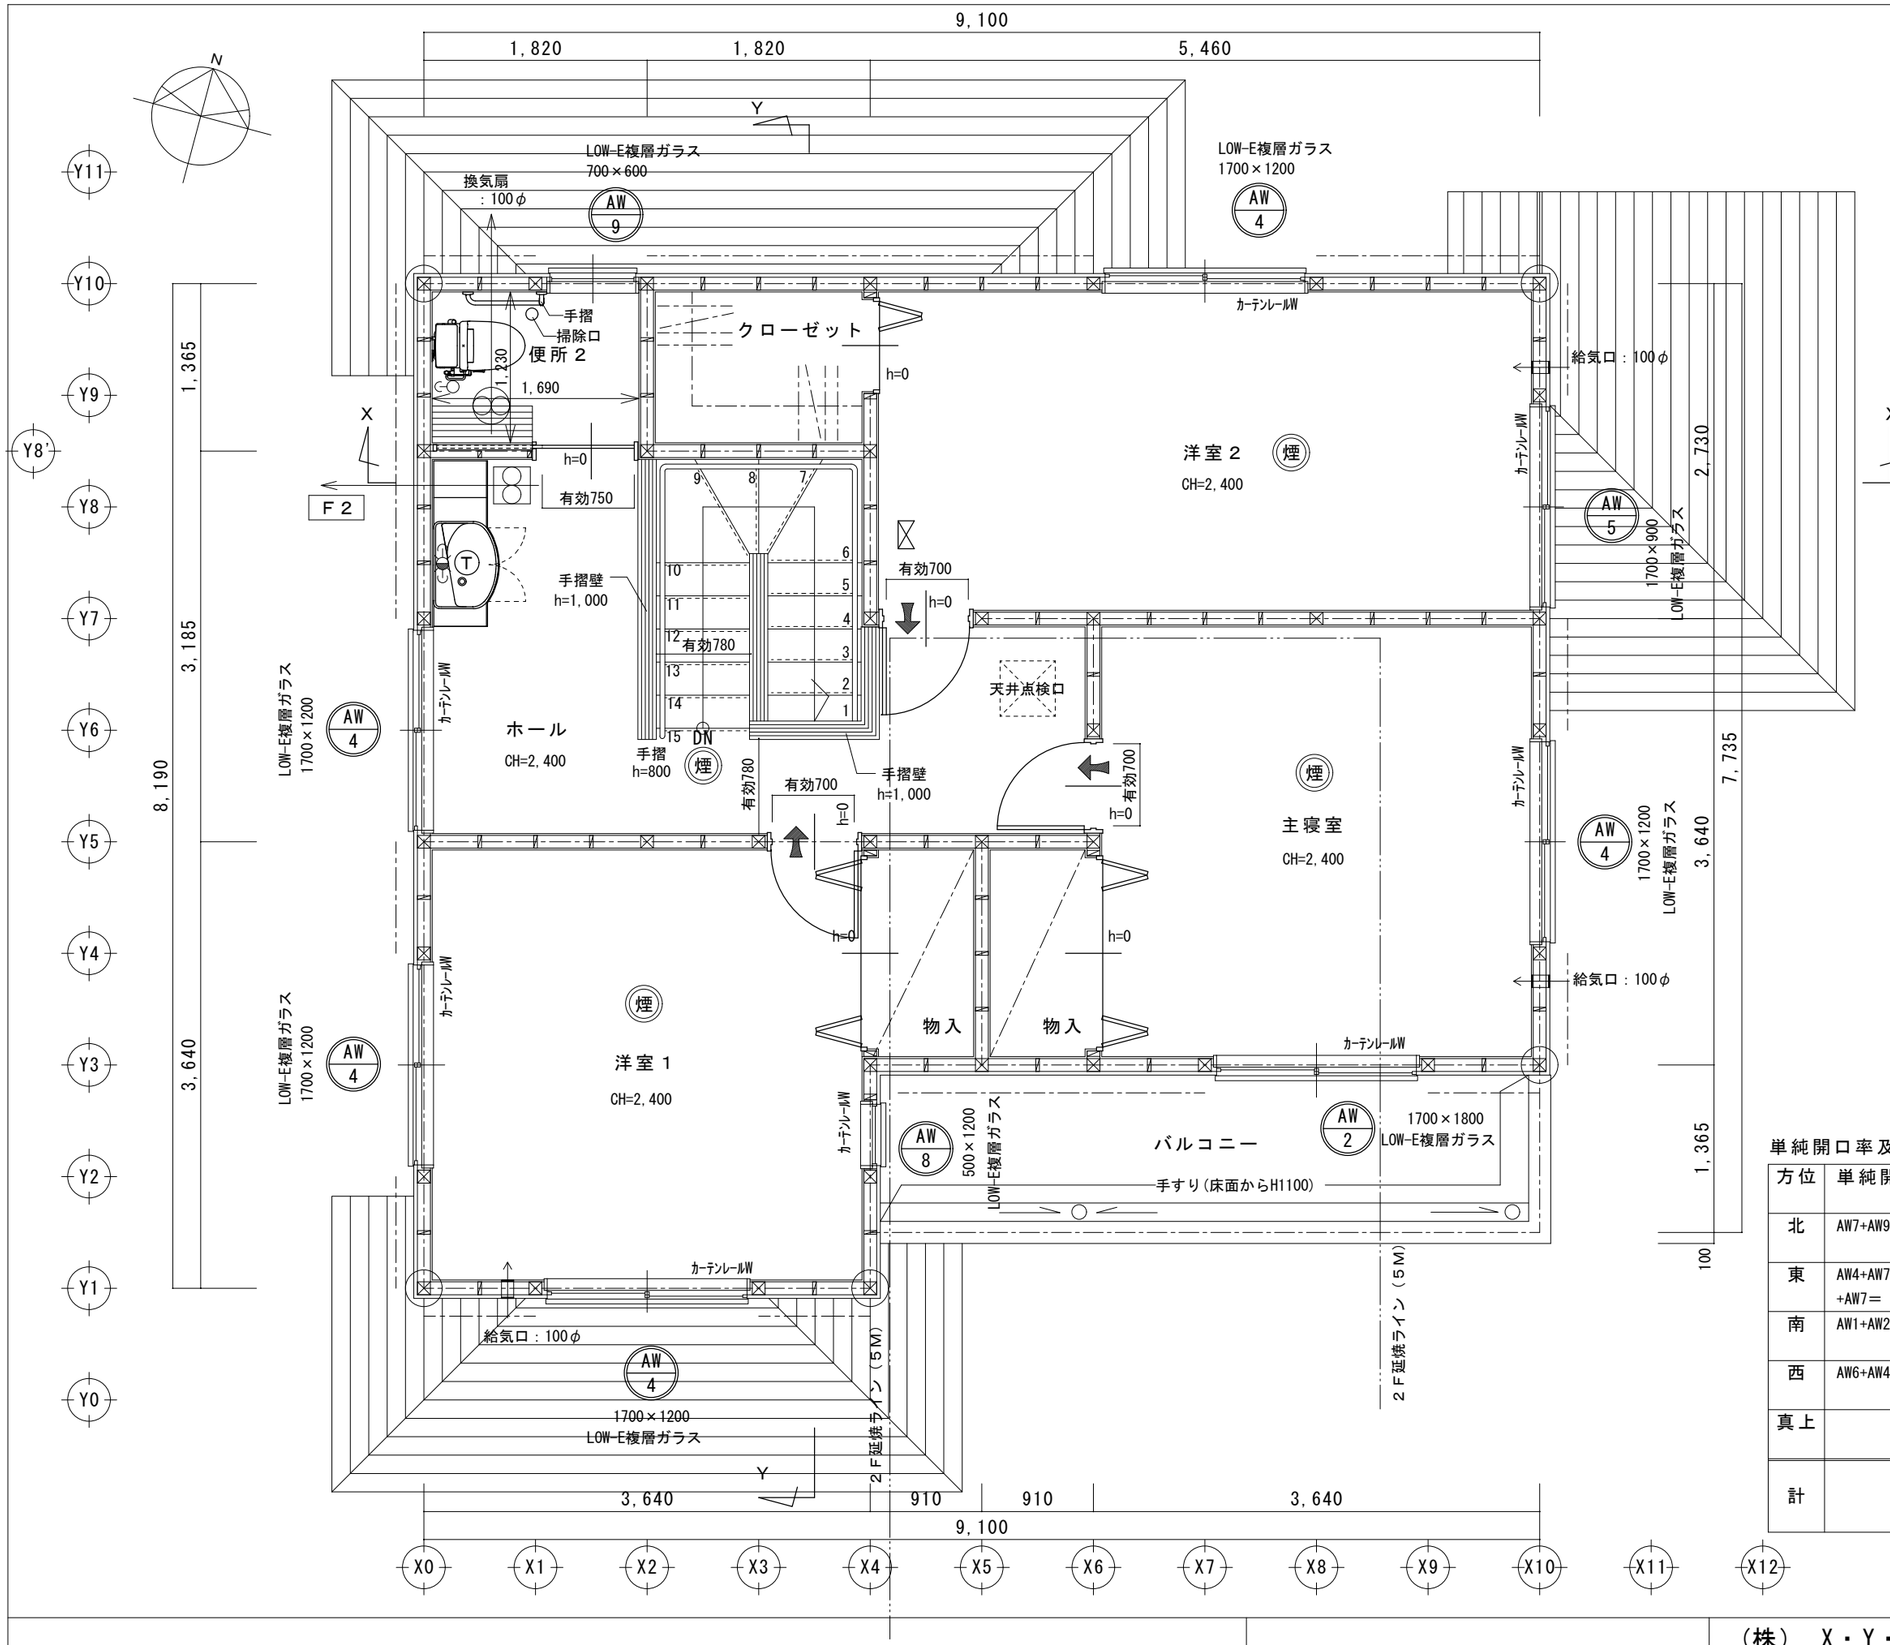

単純開口率及び方位別開口比の計算

方位	単純開口面積	開口比計算	方位別開口比
北	AW7+AW9+AD2+AW4＝ 4.80㎡	4.80/28.97＝0.165	16%以上
東	AW4+AW7+AW10+AW4+AW5+AW8 +AW7＝ 8.25㎡	8.25/28.97＝0.284	28%以上
南	AW1+AW2+AW3+AW2+AW4＝ 13.48㎡	13.48/28.97＝0.465	46%以上
西	AW6+AW4＝ 2.44㎡	2.44/28.97＝0.084	8%以上
真上	0㎡	0/28.97＝0	0%
計	28.97㎡	単純開口率 28.97/95.21＝0.304	30%以上

日本　太郎邸　新築工事

２階平面図　S=1/50

（株）　X・Y・Z 設計工房
一級建築士　大臣登録○○○○号　江戸　次郎
一級建築士事務所　東京都知事登録○○○○号

NO. 6