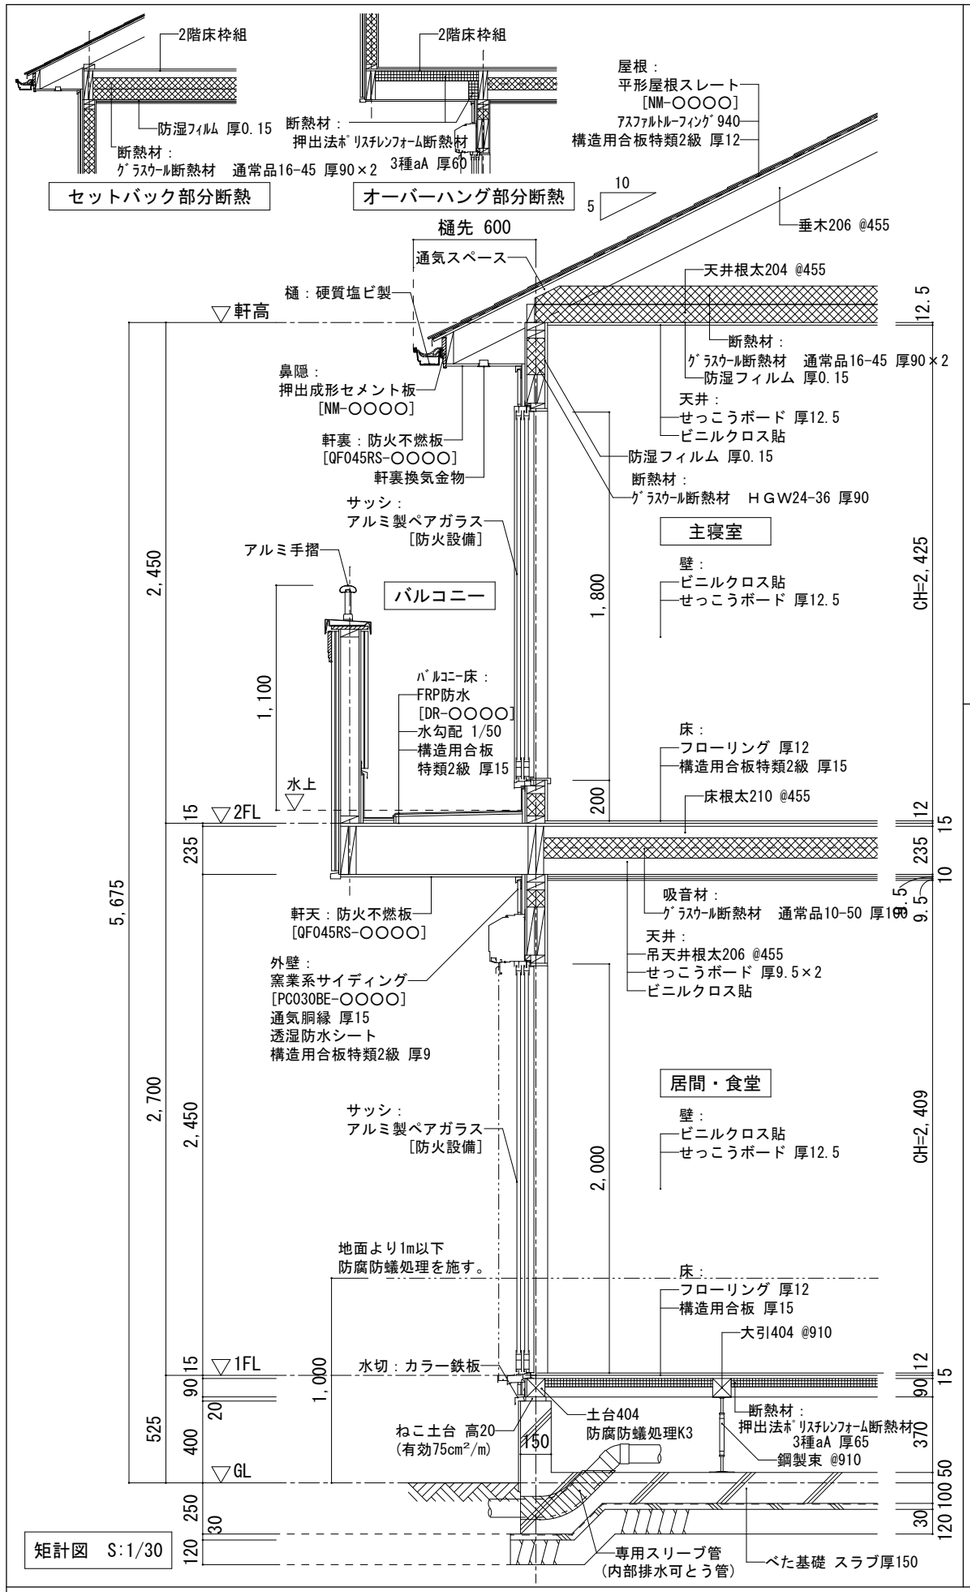

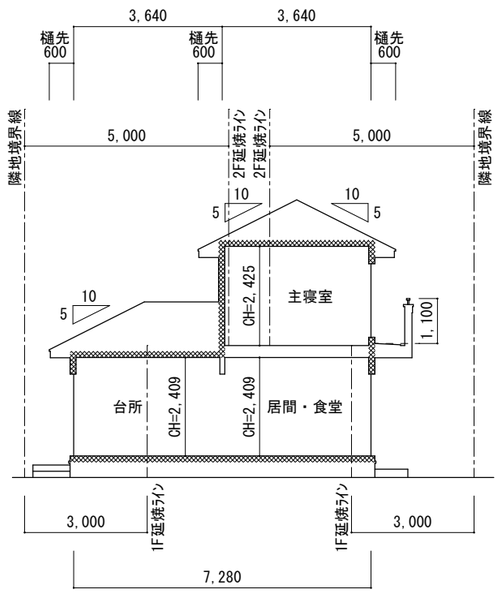

Y-Y断面図 S:1/150

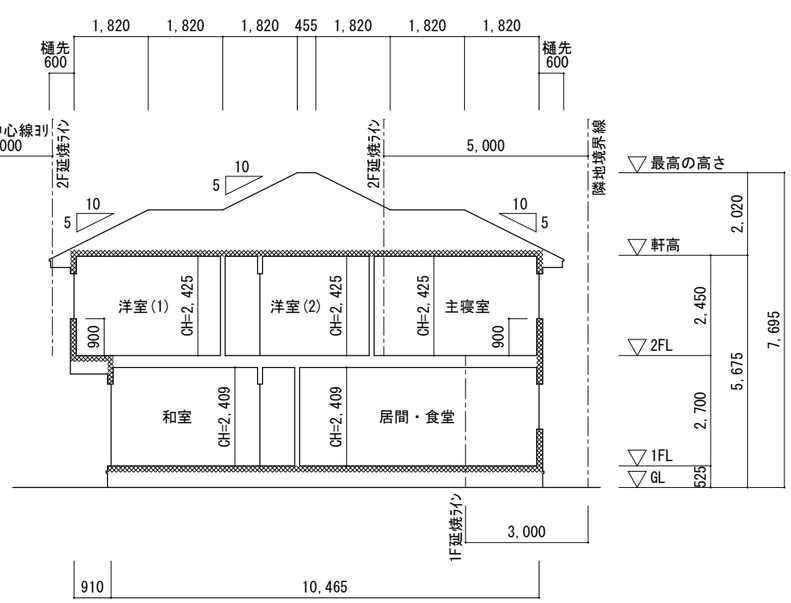

X=X断面図 S:1/150

…断熱区画範囲

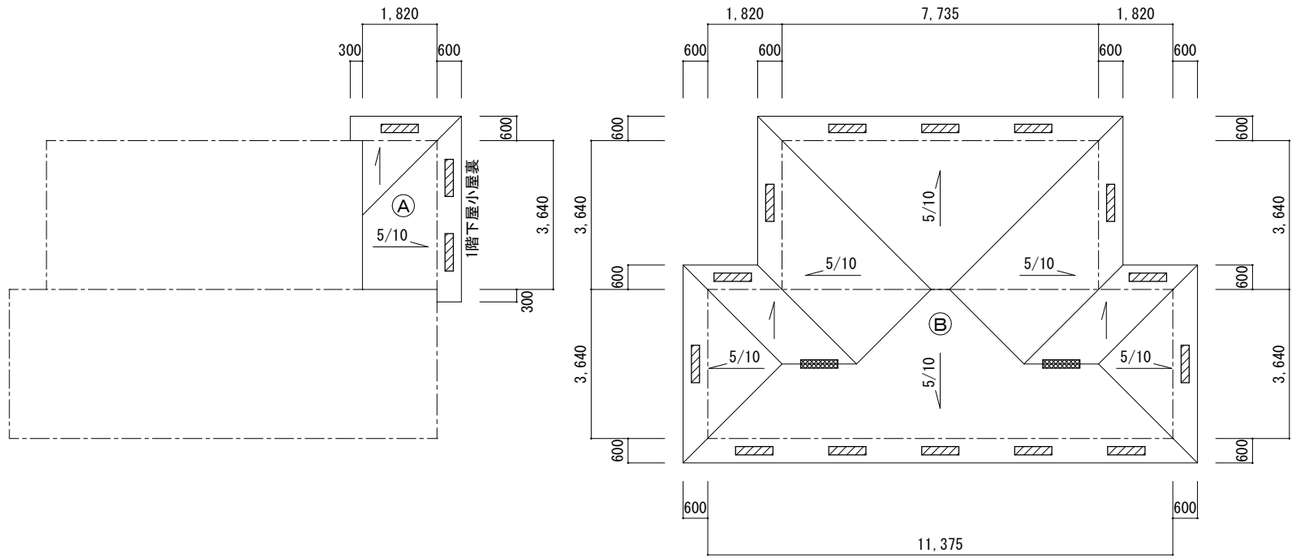

1階屋根伏図 S:1/150

軒出寸法は樋先寸法を示す.

棟換気金物(○○メーカー 品番○) : 300 cm²

軒裏換気金物(●●メーカー 品番◎) : 165 cm²

2階屋根伏図 S:1/150

軒出寸法は樋先寸法を示す.

小屋裏換気計算

単位：cm²

検討箇所			天井面積		必要換気面積 (A)		有効換気面積 (B)		判定
Ⓐ	1階下屋小屋裏換気		182×364 ＝	66,248	66,248 × 1/250 ＝	264.99	165 × 3箇所 ＝	495	A ＜ B …OK
Ⓑ	2階小屋裏換気	給気口	1,137.5×364＋773.5×364 ＝	695,604	695,604 × 1/900 ＝	772.89	165 × 14箇所 ＝	2,310	A ＜ B …OK
		排気口			695,604 × 1/1,600 ＝	434.75	300 × 2箇所 ＝	600	A ＜ B …OK

正

日本 太郎邸 新築工事

矩計図 S=1/30
断面図 S=1/150
屋根伏図 S=1/150

(株) X・Y・Z 設計工房
一級建築士 大臣登録○○○○号 江戸 次郎
一級建築士事務所 東京都知事登録○○○○号

NO.9